


ZAŁĄCZNIK 1

UL. NAWROT 3/5

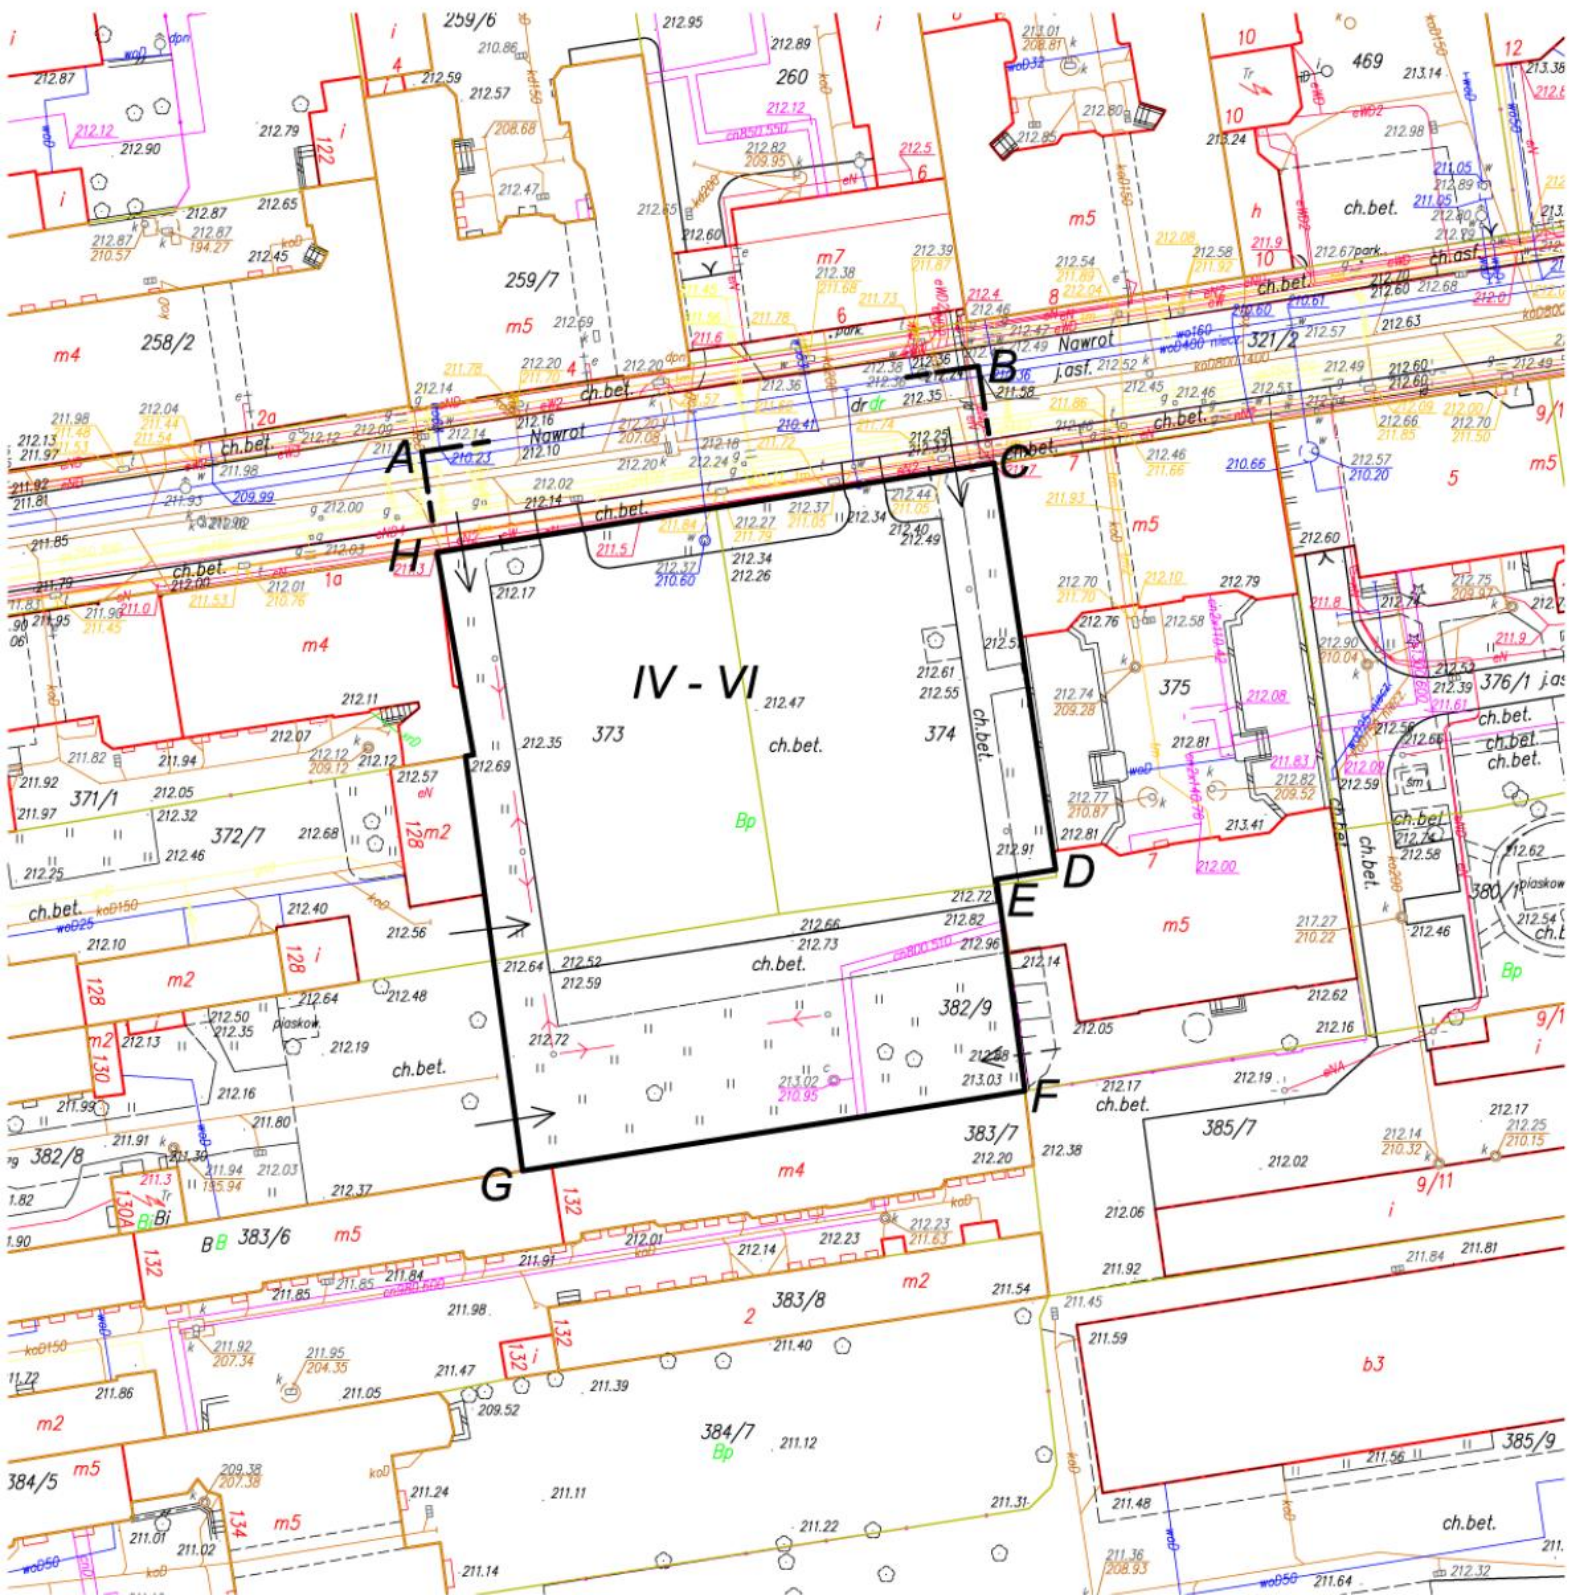


A-F -GRANICA TERENU OBJĘTEGO WNIOSEM O WARUNKI ZABUDOWY

C-H -OBRYŚ BUDYNKU GARAŻU WIELOPOZIOMOWEGO


→ -WJAZD (WYJAZD) DO BUDYNKU GARAŻU

--> -WEJŚCIE (WYJŚCIE) DO BUDYNKU GARAŻU

PARTER (38 MP)

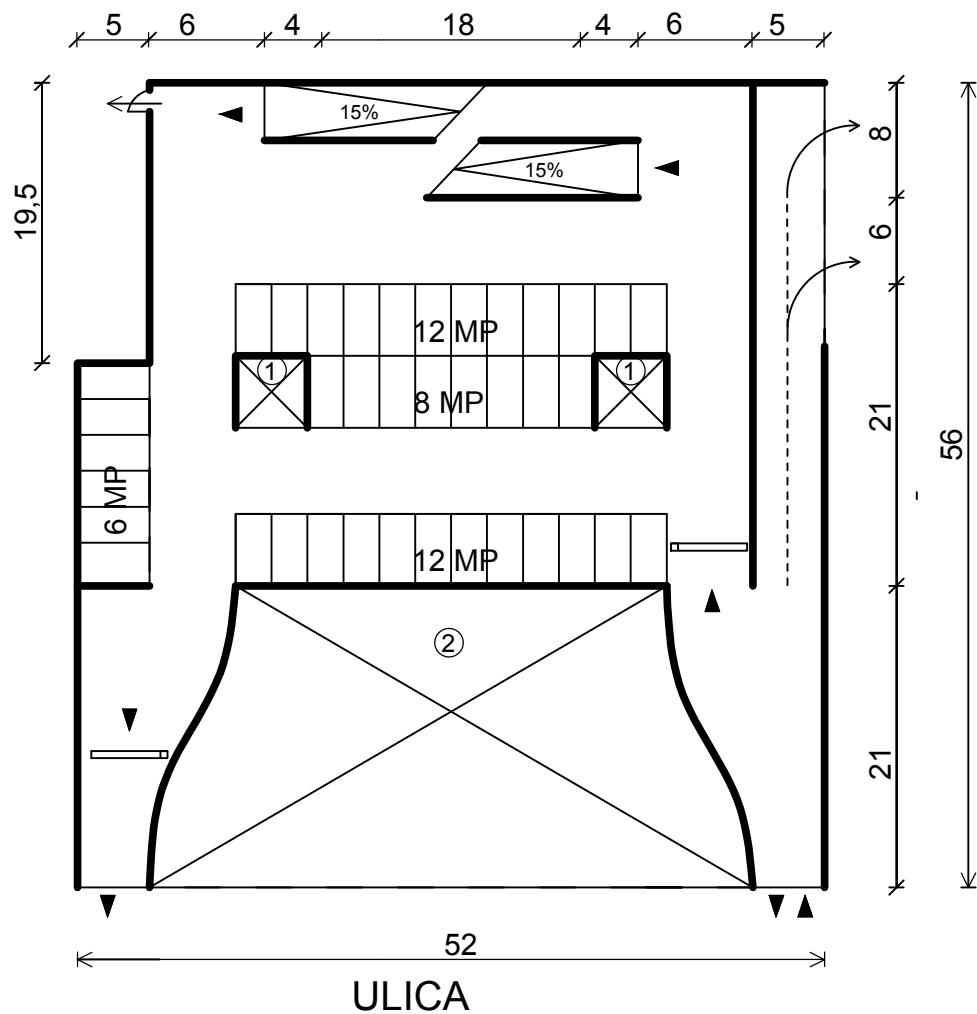

PIĘTRO TYPOWE (99 MP / KOND.)

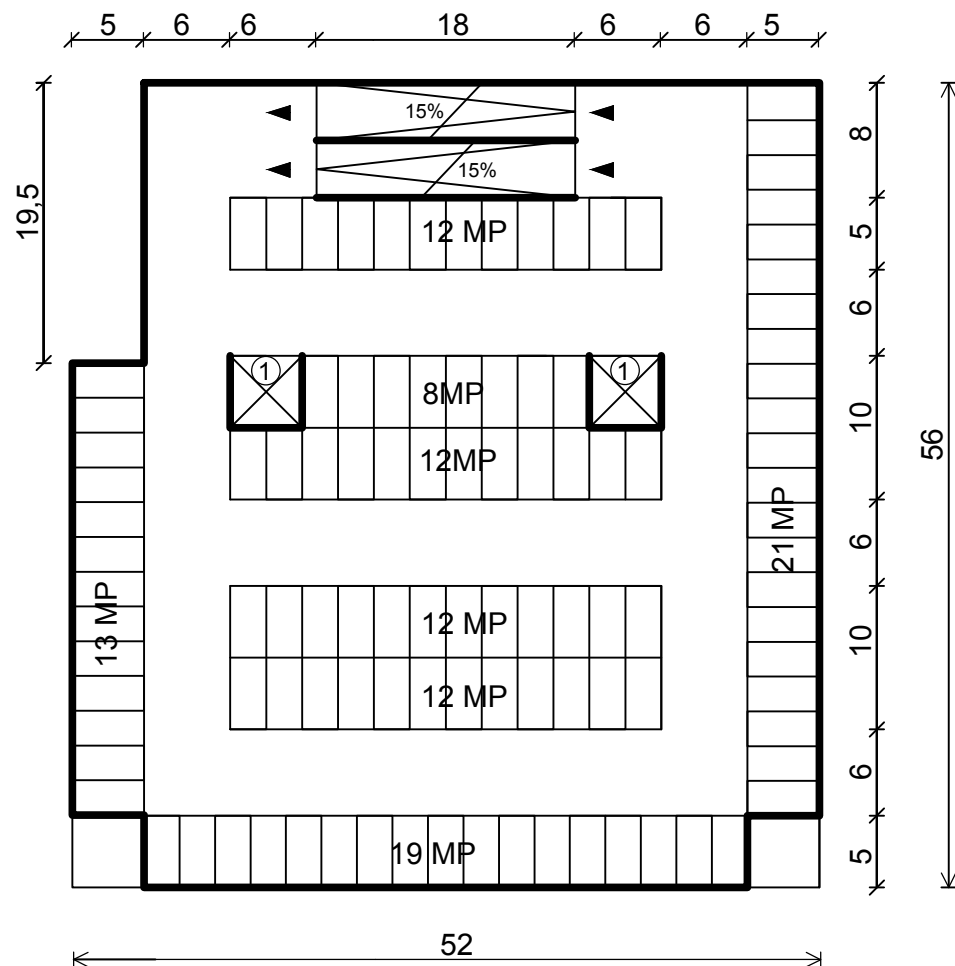

- ▲ KIERUNEK JAZDY
- ① KLATKA SCHODOWA
- ② POW. KOMERCYJNE (USŁUGI)
- DOJAZD DO ZAPLECZY NIEMUCHOMOŚCI SĄSIEDNICH
- ↑ WYJŚCIE PIESZE W KIERUNKU UL. SIENKIEWICZA
- ▬ BRAMKA WJAZDOWA I WYJAZDOWA

- ▲ KIERUNEK JAZDY
- ① KLATKA SCHODOWA